



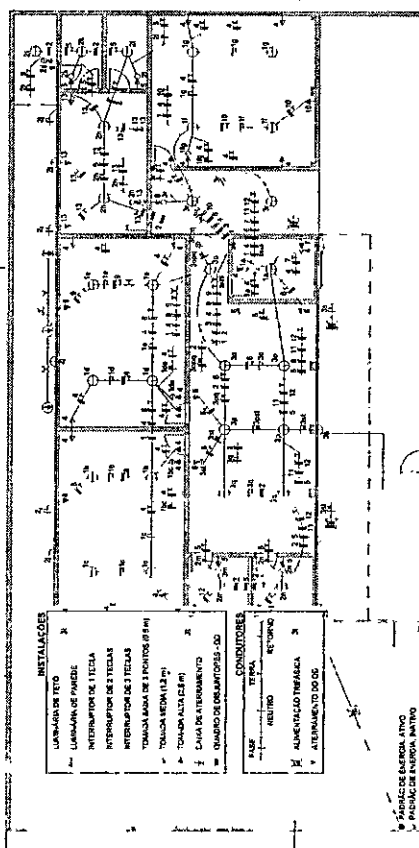

INSTALAÇÕES ELÉTRICAS - TÊRMO - FRIAL

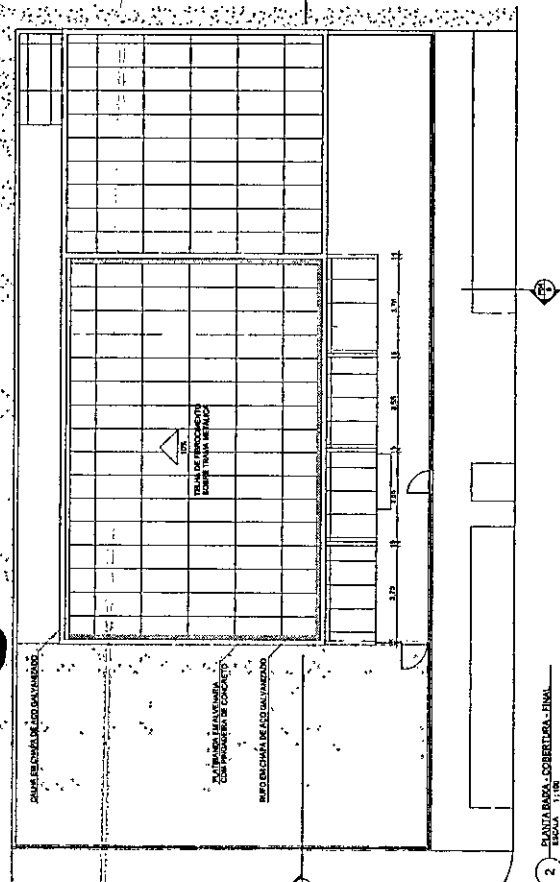





2 PLANTA BADA - COBERTURA - FINAL
ESCALA 1:100

QUANTITATIVO DE PORTAS E GRADOS					
QTD	OT	COMPRIMENTO	ALTURA	DESCRIÇÃO	OPERAÇÃO
24	1	5,00	2,10	Portas existentes em prédio	
25	1	1,00	1,00	Portão existente em prédio	
26	1	1,00	1,00	Portão existente em prédio	
27	1	2,00	2,00	Porta de alvenaria em muro	
28	1	2,00	2,00	Porta de alvenaria em muro	
QUANTITATIVO DE JAMELAS						
[illegible]

		PROJETO DE REFORMA CRECHE JOÃO LÁZARO DE AURORA DO TOCANTINS Localidade: RUA BALTAZAR IZIDORIO TRIGUEIRO CENTRO Cidade: AURORA DO TOCANTINS TO MAIO 2023	
ENGENHARIA Arquitetônico		Data: 03/05/2023 Folia 1	
Assunto: PROJETO DE REFORMA CRECHE JOÃO LÁZARO DE AURORA DO TOCANTINS		Autor do Projeto: CARLOS ALBERTO TRIGUEIRO Responsável Técnico: CARLOS ALBERTO TRIGUEIRO	
Descrição:		Conteúdo: - PLANO DE PROJETO - DETALHAMENTO DE PAREDE	

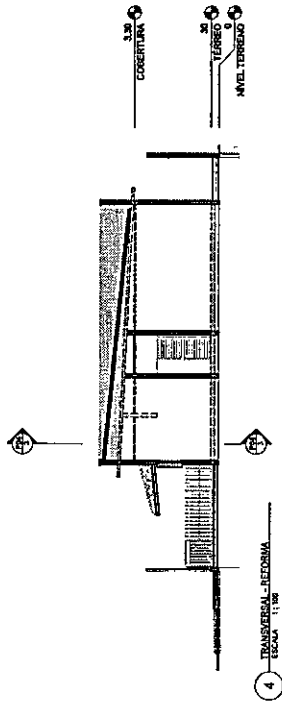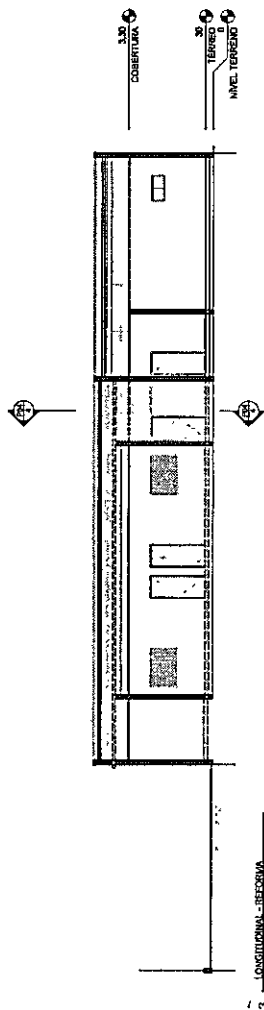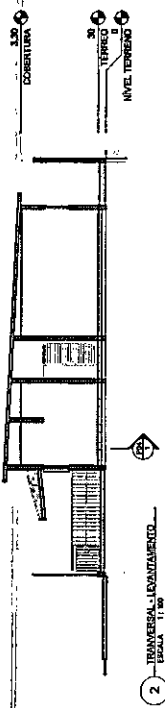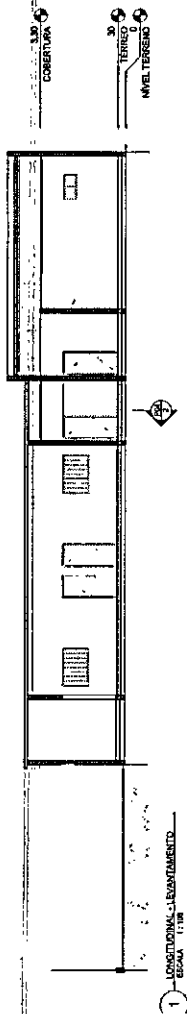

A. ALGUNA SUPERFÍCIE

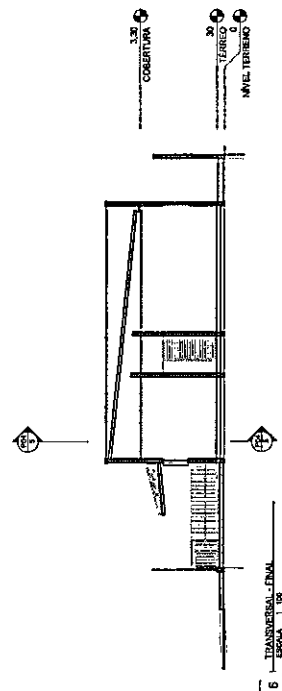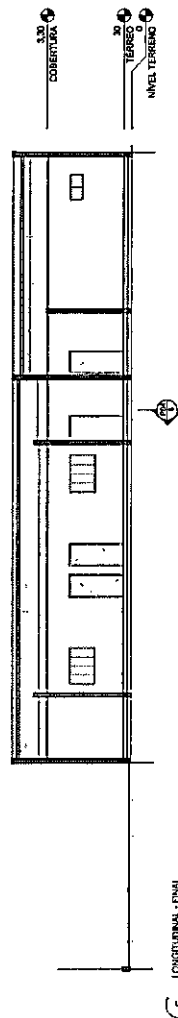

TP
 ENGENHARIA
 PROJETOS ARQUITETÔNICOS
 PROJETOS DE REFORMA
 PROJETOS DE RECONSTRUÇÃO

Projeto: ARQUITETÔNICO
 Data: 04/05

Assunto:
 PROJETO DE REFORMA CRECHE JOÃO LÁZARO DE
 AURORA DO TOCANTINS

Localização:
 RUA BALTÁZAR IZIDORO TRIGUEIRO, CENTRO
 Cidade:
 AURORA DO TOCANTINS

Estado:
 TO
 Ano:
 2023

Proprietário:
 FUNDO MUNICIPAL DE EDUCAÇÃO DE AURORA DO TOCANTINS

Assinatura:

Conteúdo:


Autor do Projeto:

Resp. Técnico:

Fls.: 60

Assinatura:


OPLICOMPRAS

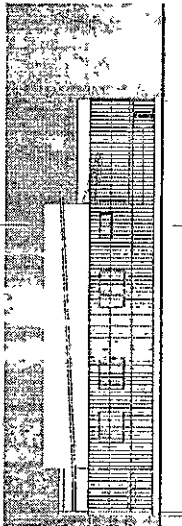

1 - FACHADA NORTE - LEVANTAMENTO
ESCALA 1:100

3,30
COBERTURA


30
TERREÇO
NÍVEL TERRENO

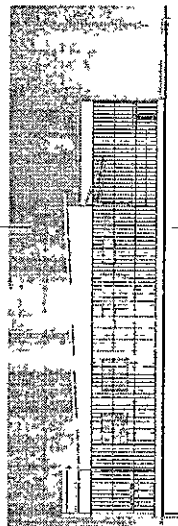

3 - FACHADA NORTE - RESERVA
ESCALA 1:100

3,30
COBERTURA


30
TERREÇO
NÍVEL TERRENO

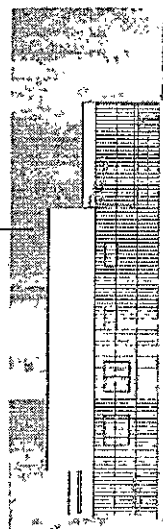

5 - FACHADA NORTE - FINAL
ESCALA 1:100

3,30
COBERTURA


30
TERREÇO
NÍVEL TERRENO

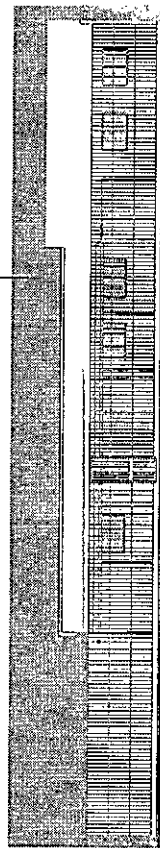

2 - FACHADA LESTE - LEVANTAMENTO
ESCALA 1:100

3,30
COBERTURA


30
TERREÇO
NÍVEL TERRENO

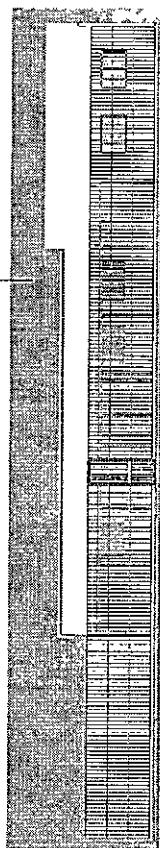

4 - FACHADA LESTE - RESERVA
ESCALA 1:100

3,30
COBERTURA

30
TERREÇO
NÍVEL TERRENO

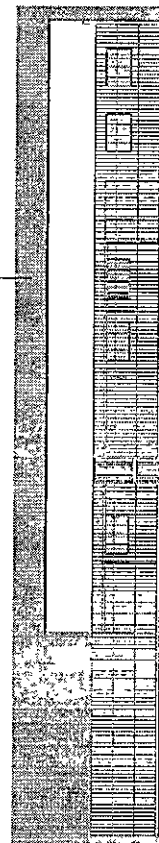

6 - FACHADA LESTE - FINAL
ESCALA 1:100

3,30
COBERTURA

30
TERREÇO
NÍVEL TERRENO



PROJETOS
ARQUITETÔNICOS
E PAISAGÍSTICOS
INTERIORES
E EXTERIORES
ORÇAMENTOS

Projeto: ARQUITETÔNICO
Data: 05/05

Assunto: PROJETO DE REFORMA CRECHE JOÃO LAZARO DE AURORA DO TOCANTINS

Localização: RUA BALTARIZ IZIDORIO TRIGUEIRO, CENTRO

Cidade: AURORA DO TOCANTINS Estado: TO Data: MAIO/2023

Proprietário: FUNDO MUNICIPAL DE EDUCAÇÃO DE AURORA DO TOCANTINS

ASSINATURA:





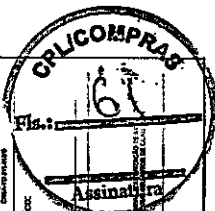


